



Voorgevel

Rechterzijgevel

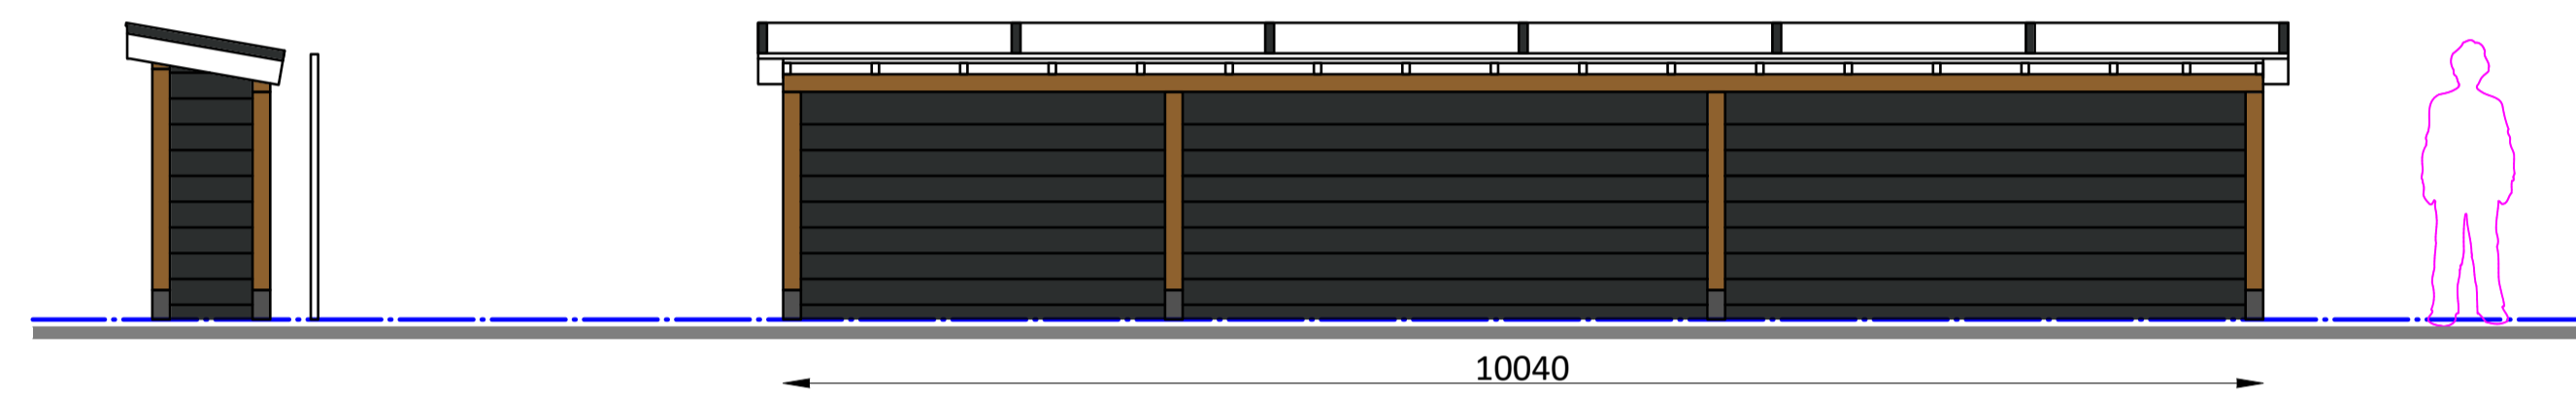


Achtergevel

Linkerzijgevel

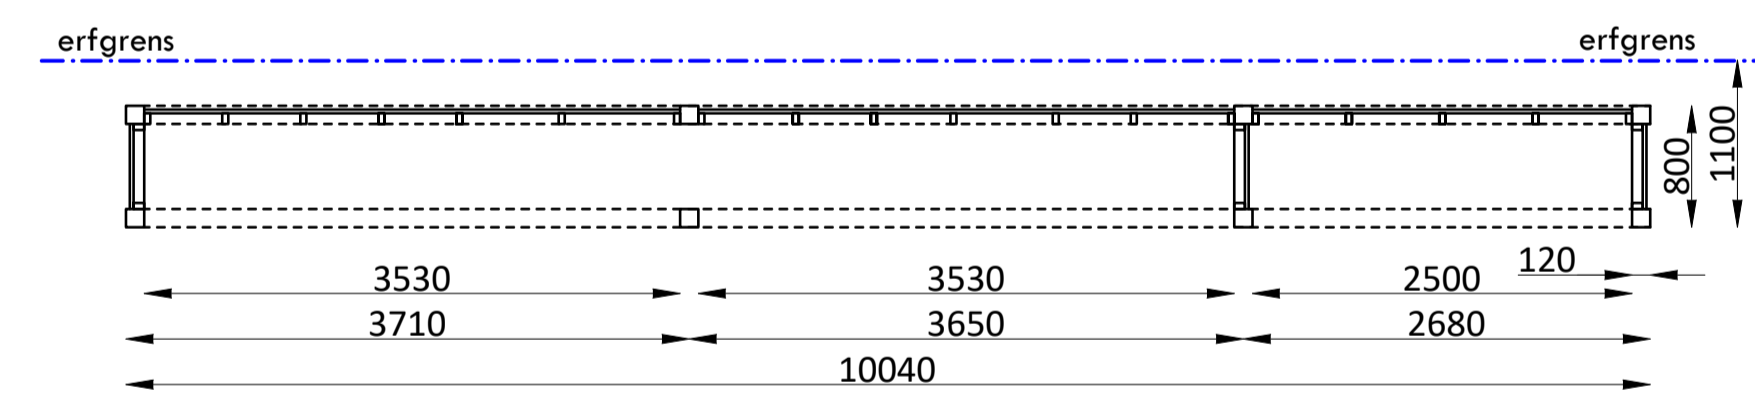


Plattegrond

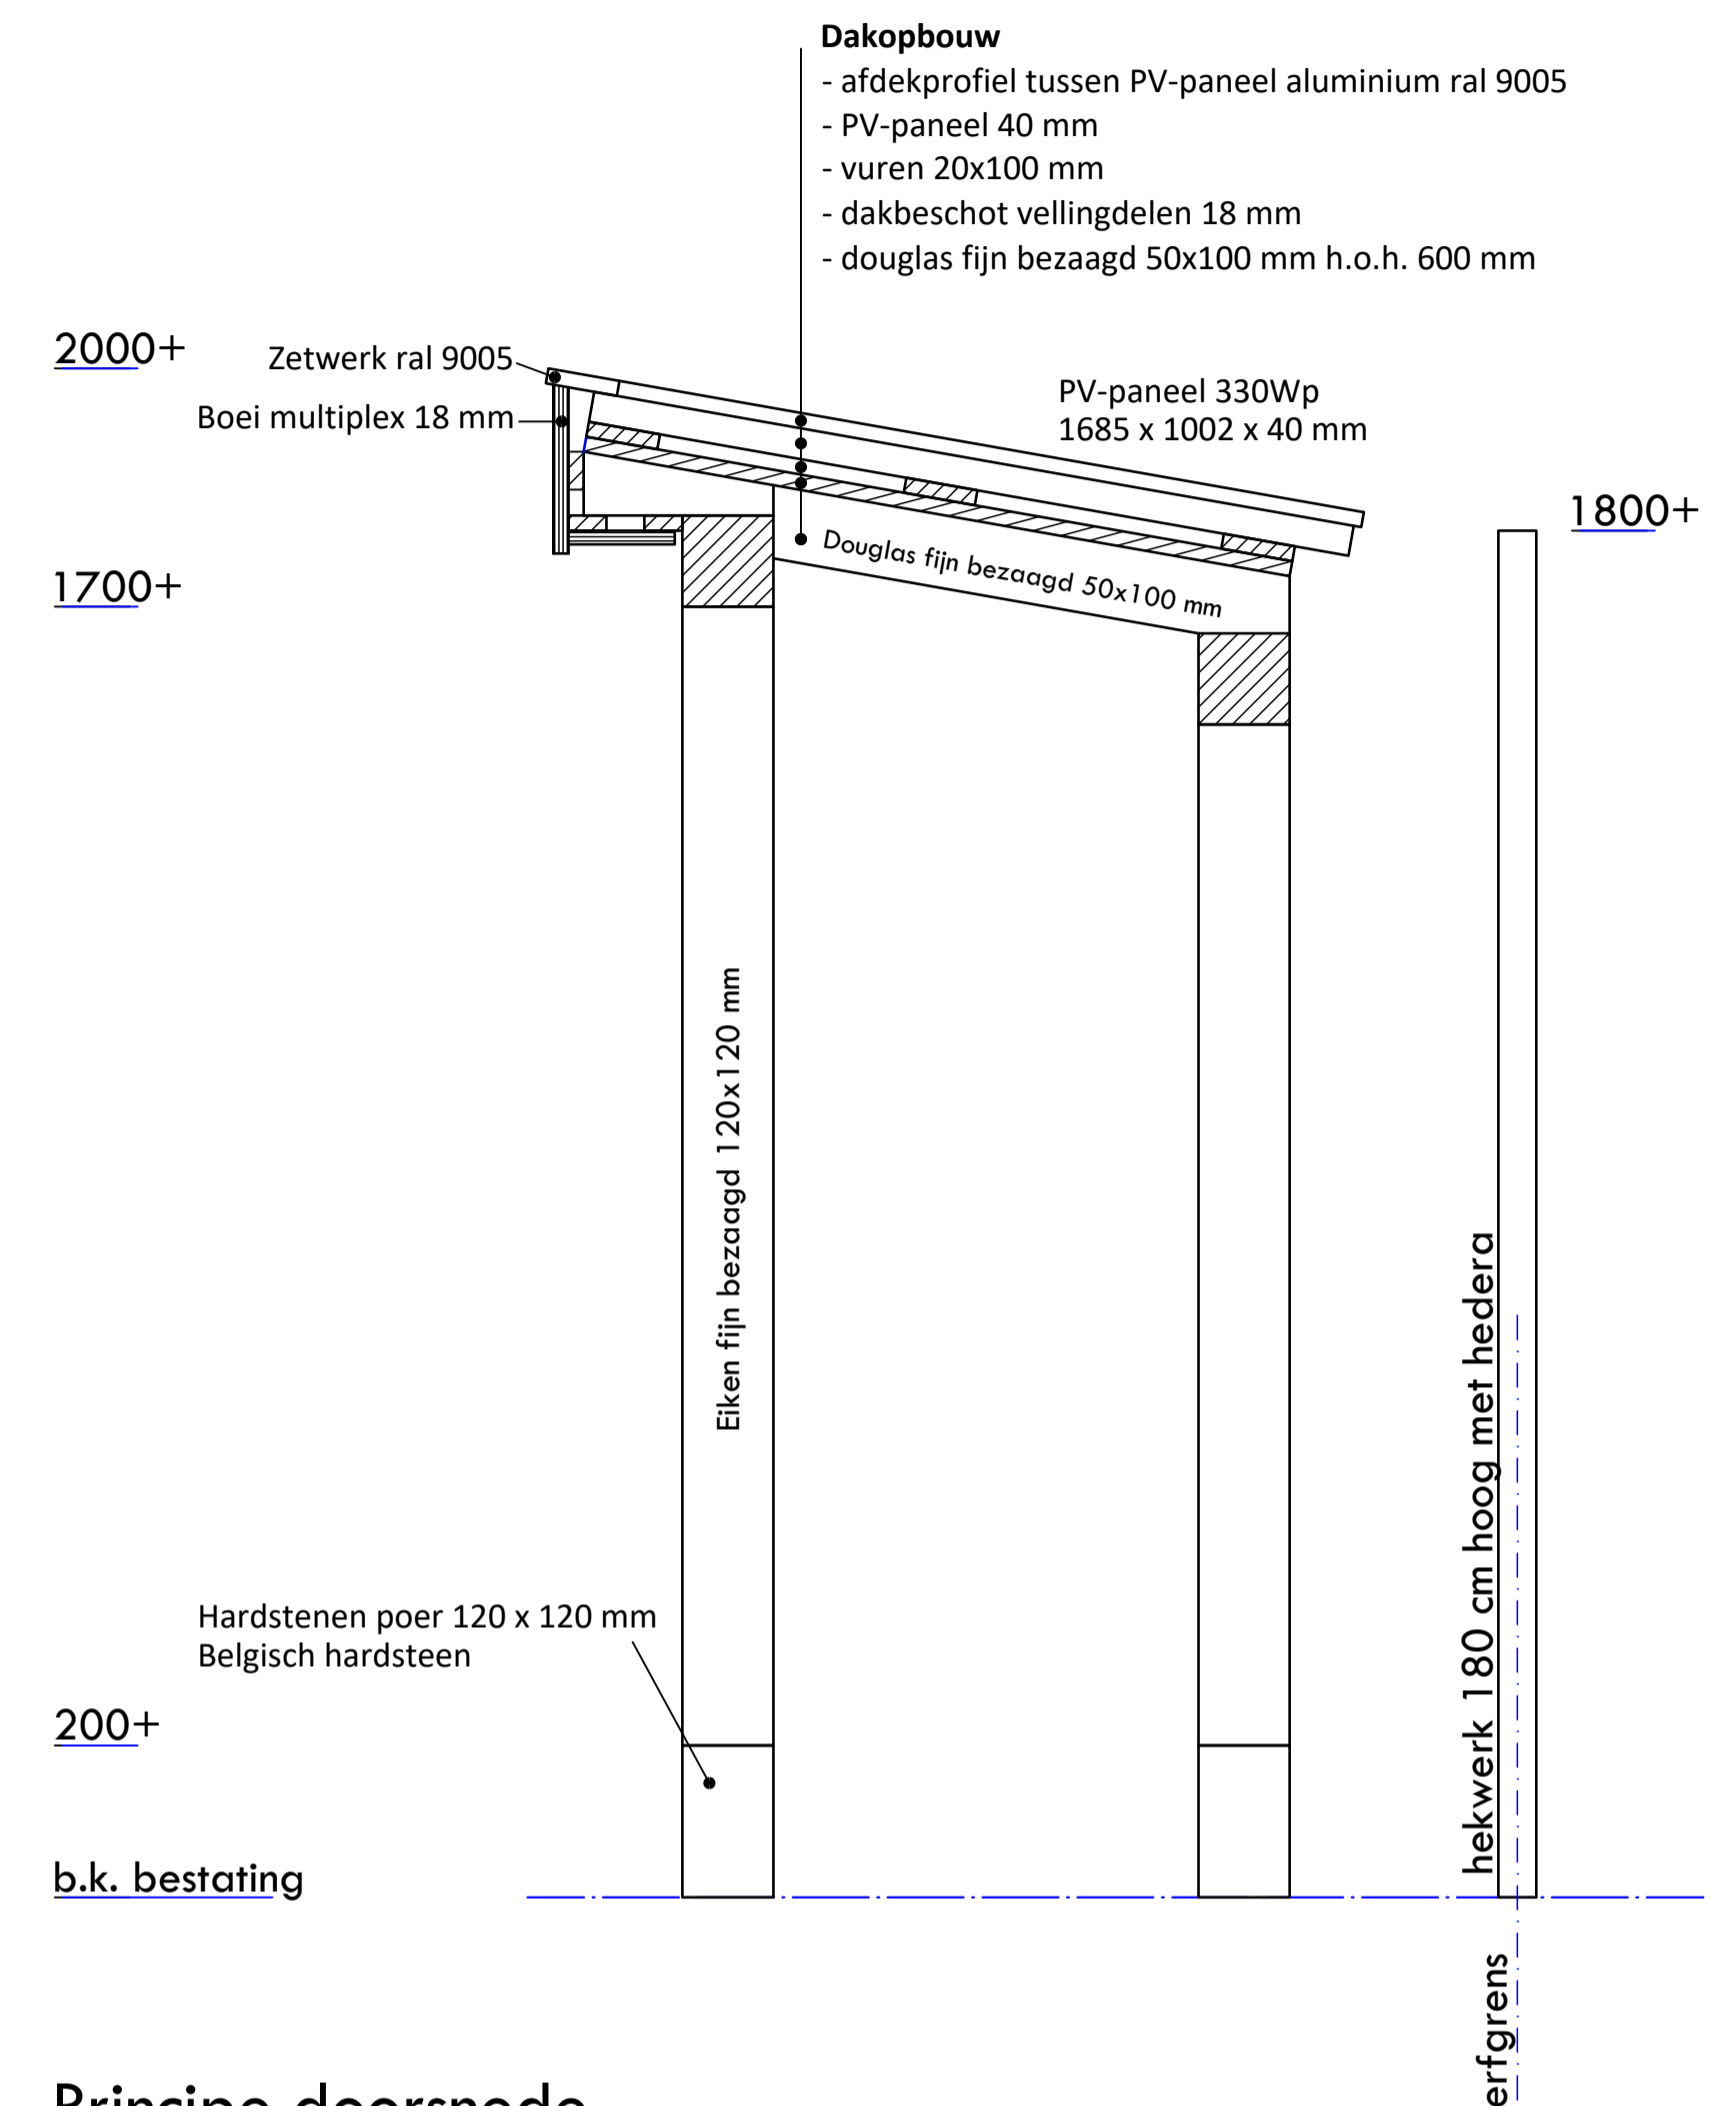

Principe doorsnede

schaal 1:10

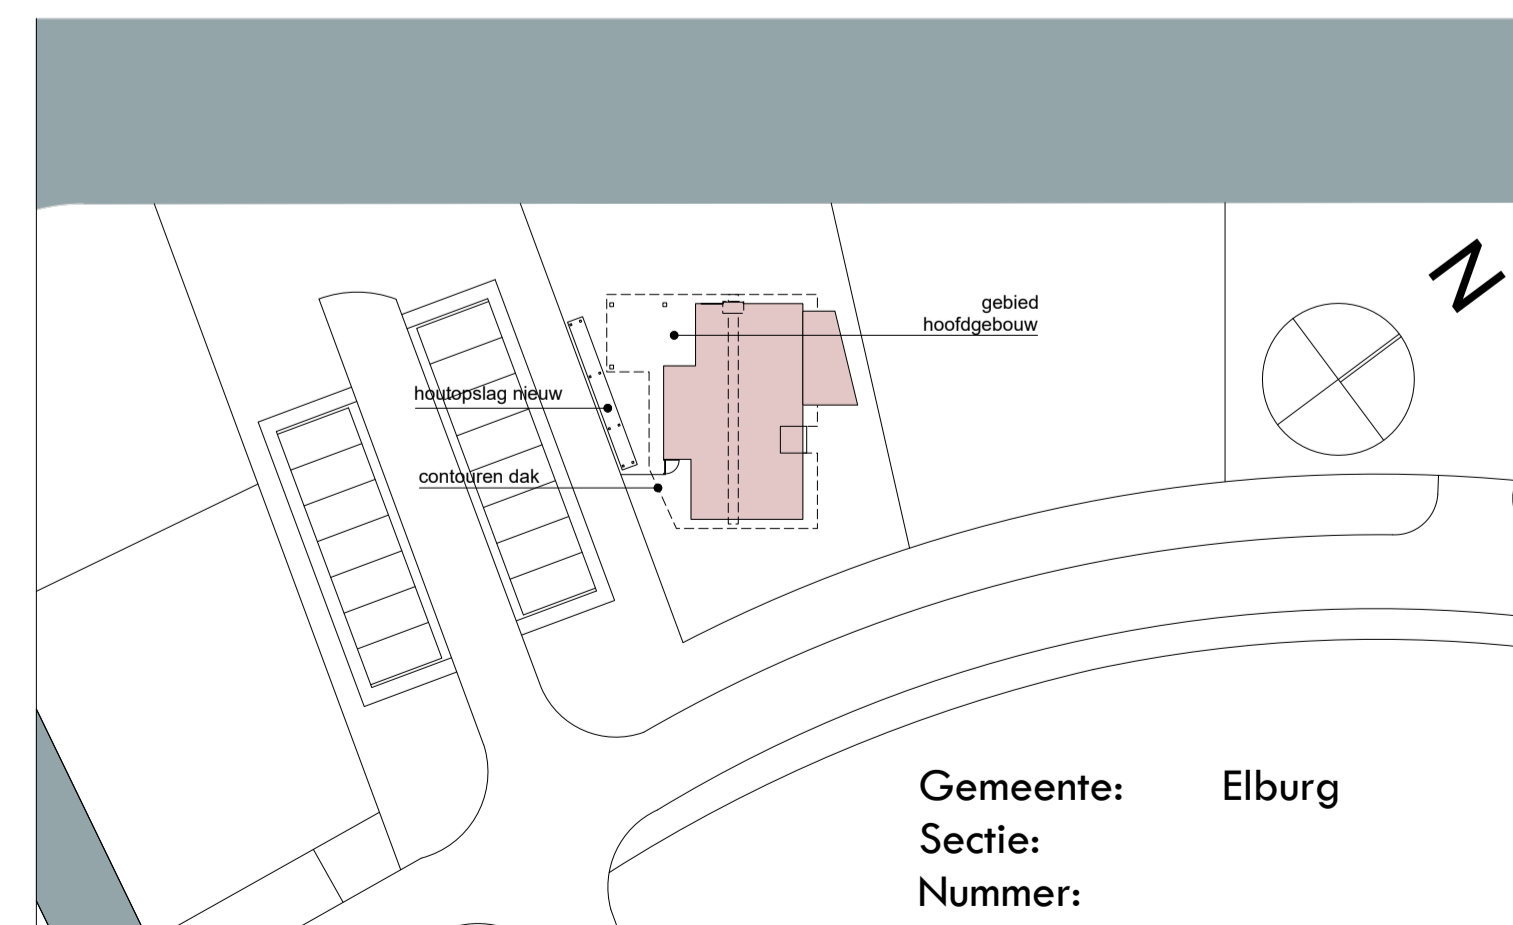

Situatie

Schaal: 1:500

KLEUREN - EN MATERIAALGEBRUIK

Onderdeel:	Materiaal:	Kleur:
Dakbedekking	PV-paneel	Antraciet
Boeidelen	Multiplex	Ral 9010
Wanden	Zweeds rabat	Zwart gespoten
Staanders	Eiken fijn bezaagd	Naturel

Werk:	Houtopslag	gew.:	d.d.
Betref:	Bestektekening	gew.:	d.d.
Opdrachtgever:		get.:	d.d.
		schaal:	1:50
		schaal:	1:10
		werknr.:	2049
		blad:	B-01

Gemeente: Elburg
Sectie:
Nummer: