


Voorgevel


Linkerzijgevel

Achtergevel


Rechterzijgevel

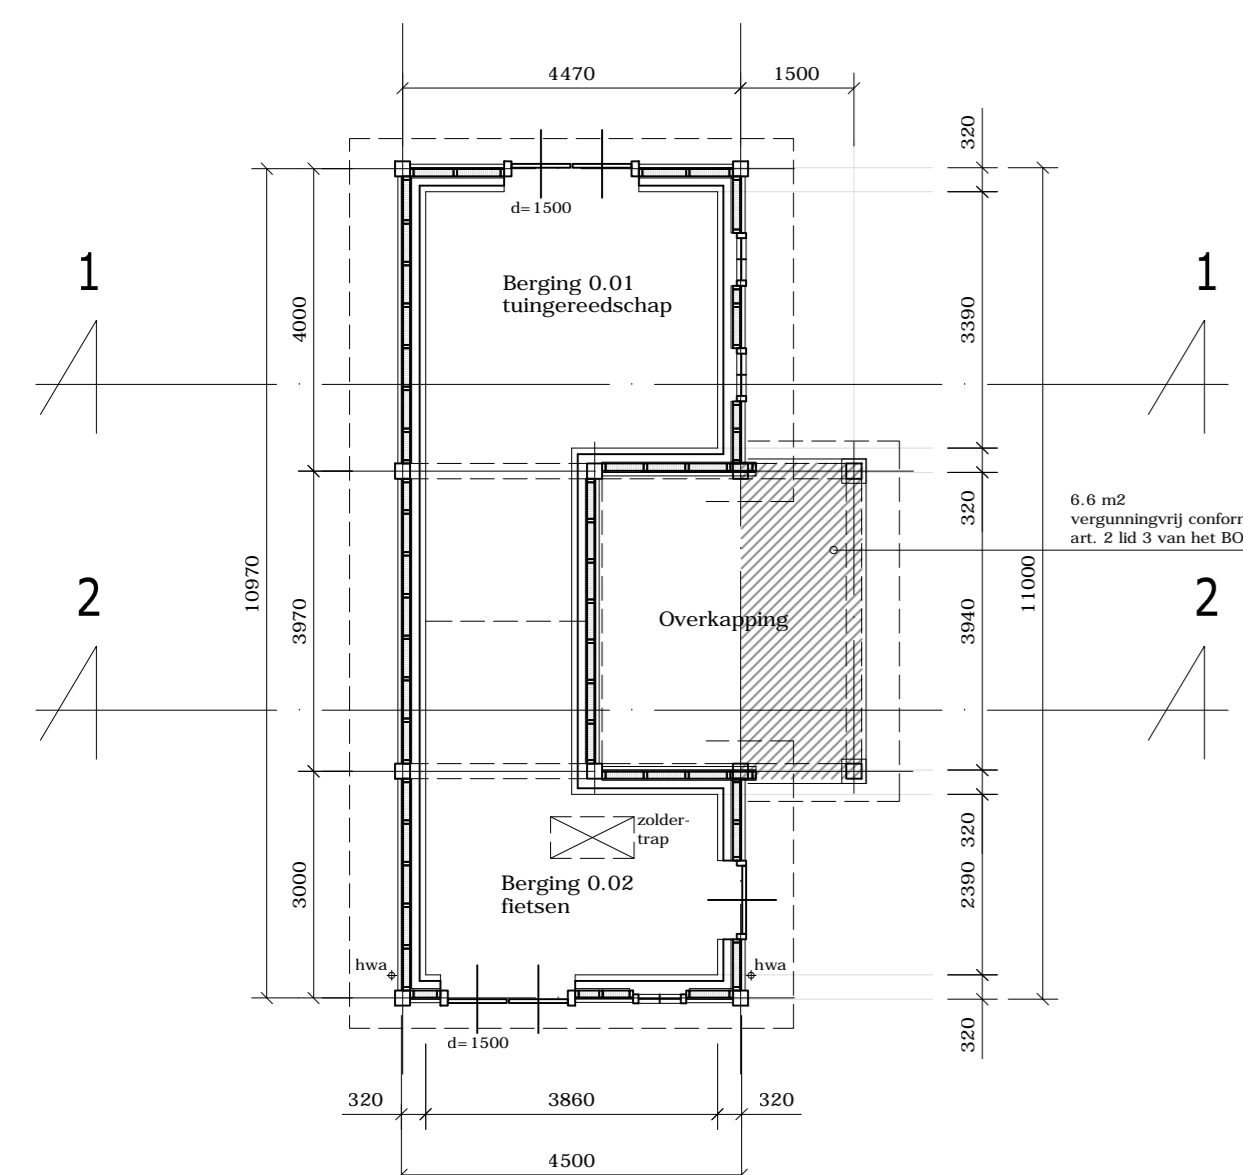

Plattegrond

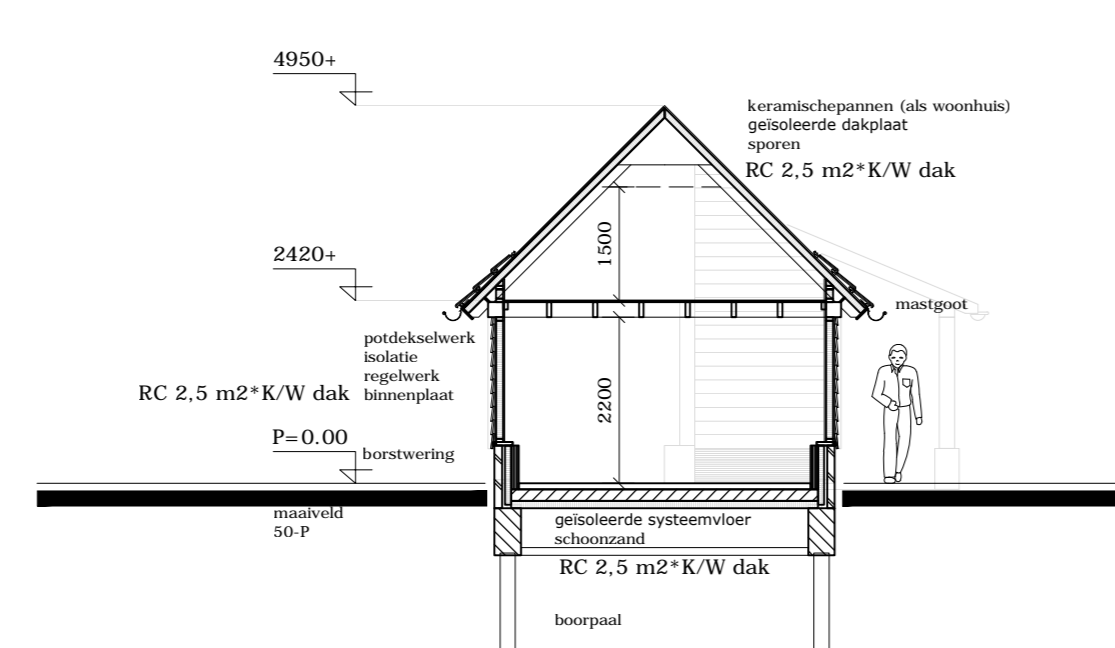

Doorsnede 1-1

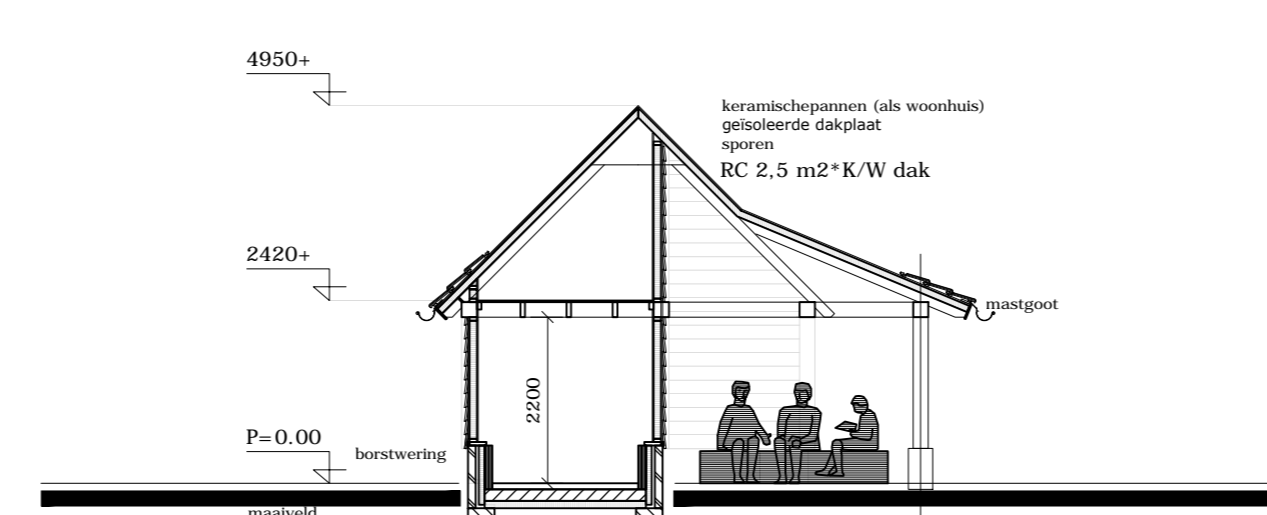

Doorsnede 2-2



Impressie potdekselwerk:



Impressie gevelsteen:


Materialen- en kleurenstaat (bijgebouw)

Onderdeel:	Materiaal:	Kleuren:
Gevelplint	metselwerk (als woning)	als woning
Opgaande gevels	hout (douglas)	Zwart
Topgevels potdeksel	hout (douglas)	Zwart
Kozijnen	hout	Roomwit
Ramen	hout	Roomwit
Beglazing	Isolerende beglazing	natuur
Deuren	hout	Antraciet grijs
Boeidelen	hout	Roomwit
Dakbedekking	keramischepan (als woning)	Mat antraciet

Bruto inhoud: 210.0 m<sup>3</sup>  
Bruto oppervlak: 49.5 m<sup>2</sup>


gebruiksoppervlakte totaal  
39.9 m<sup>2</sup> gebruiksoppervlakte

Er dient gebouwd te worden conform de voor "nieuwbouw" geldende eisen van het bouwbesluit 2012

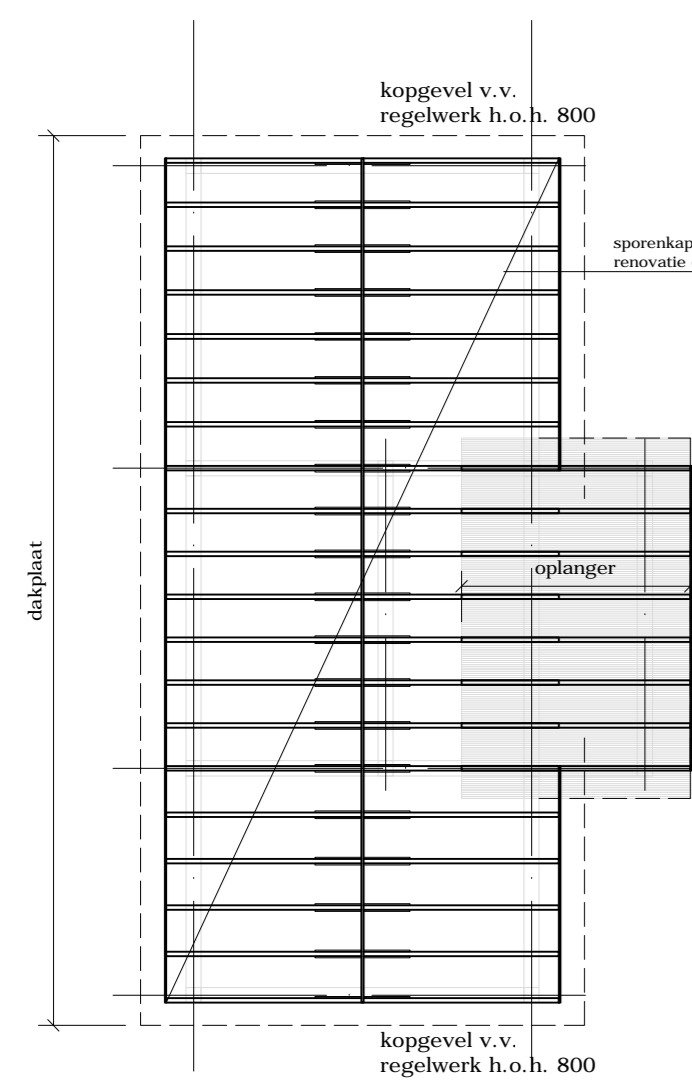


Kapplan


stabiele kap door verangeting dakplaten

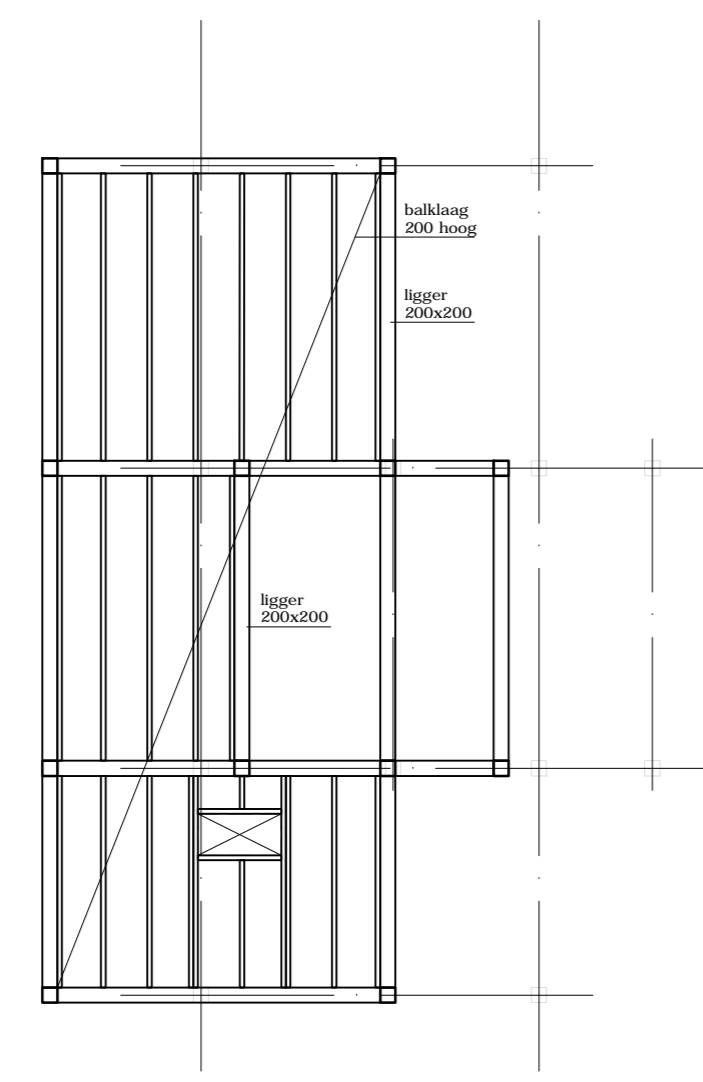


balklaag

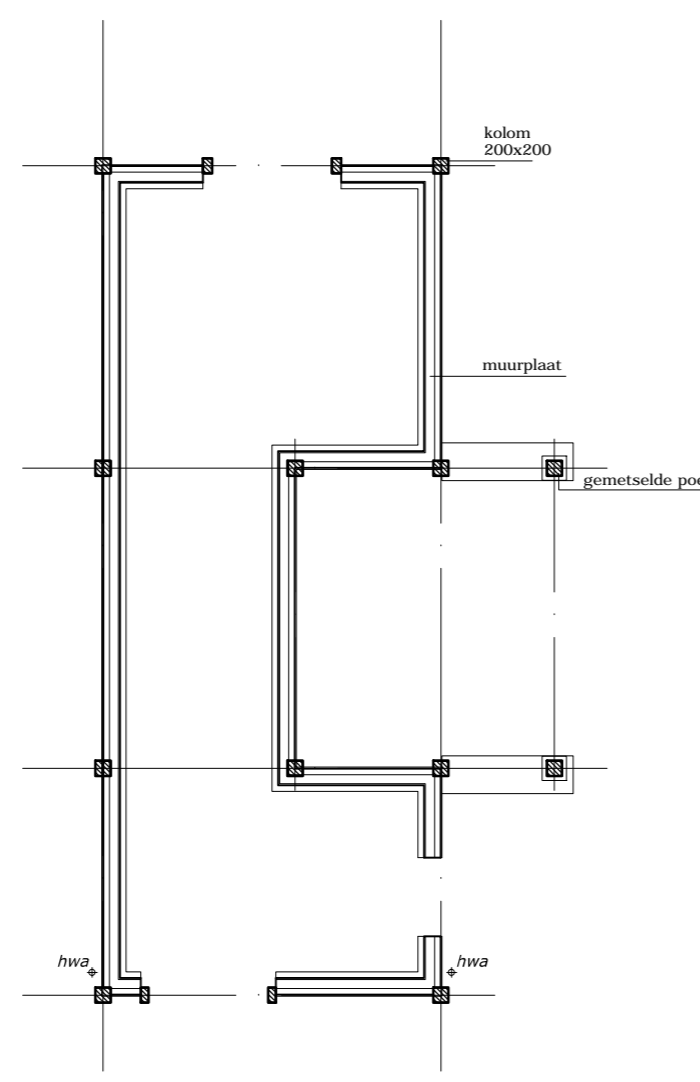

kolommenplan

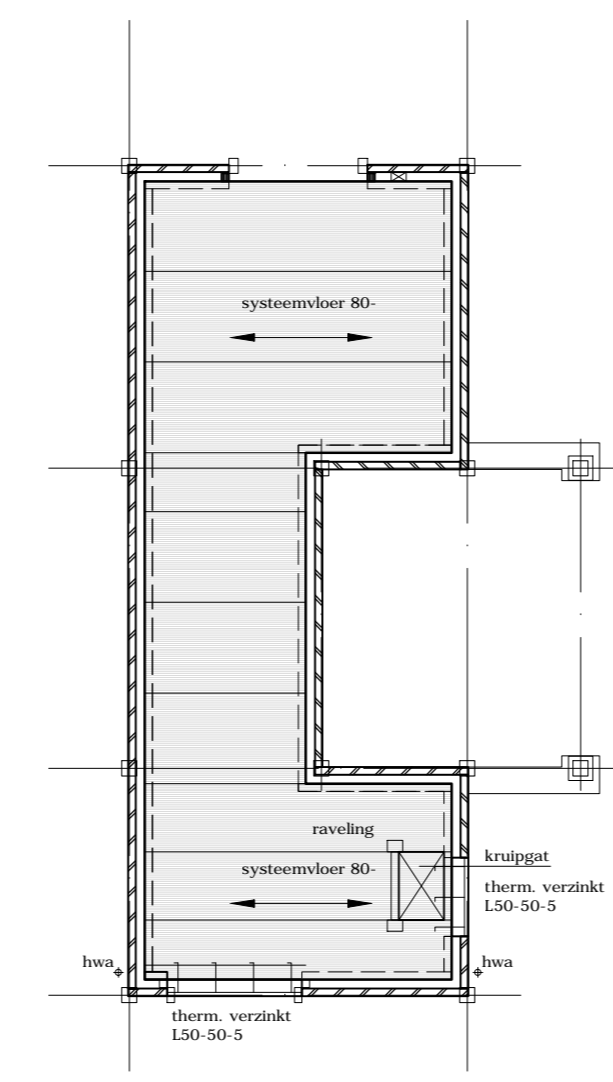


Begane grondvloer

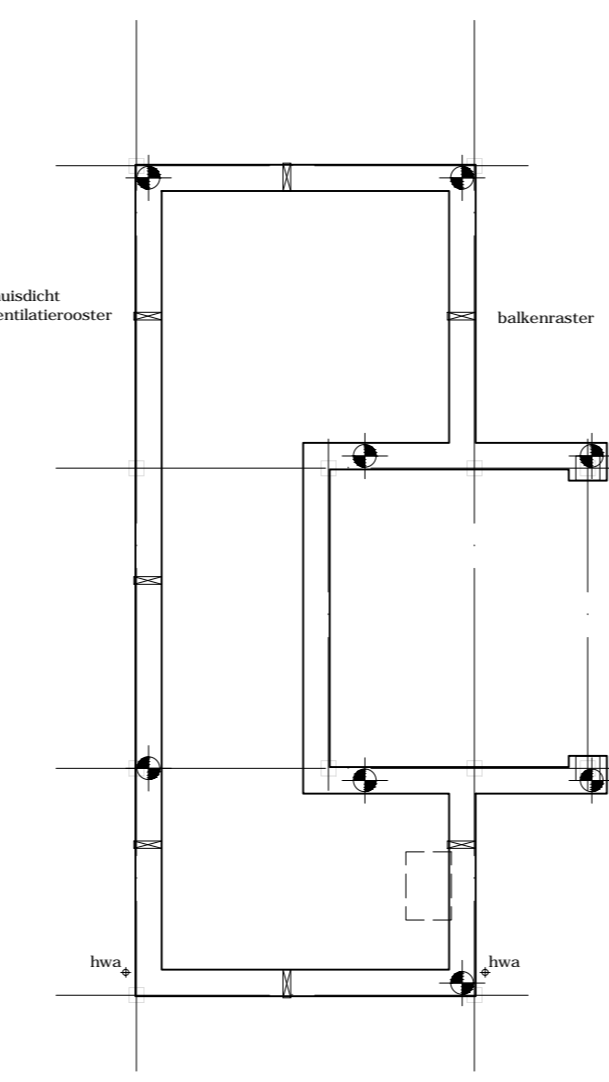


Balkenraster + palenplan

definitief raster conform opgege constructeur

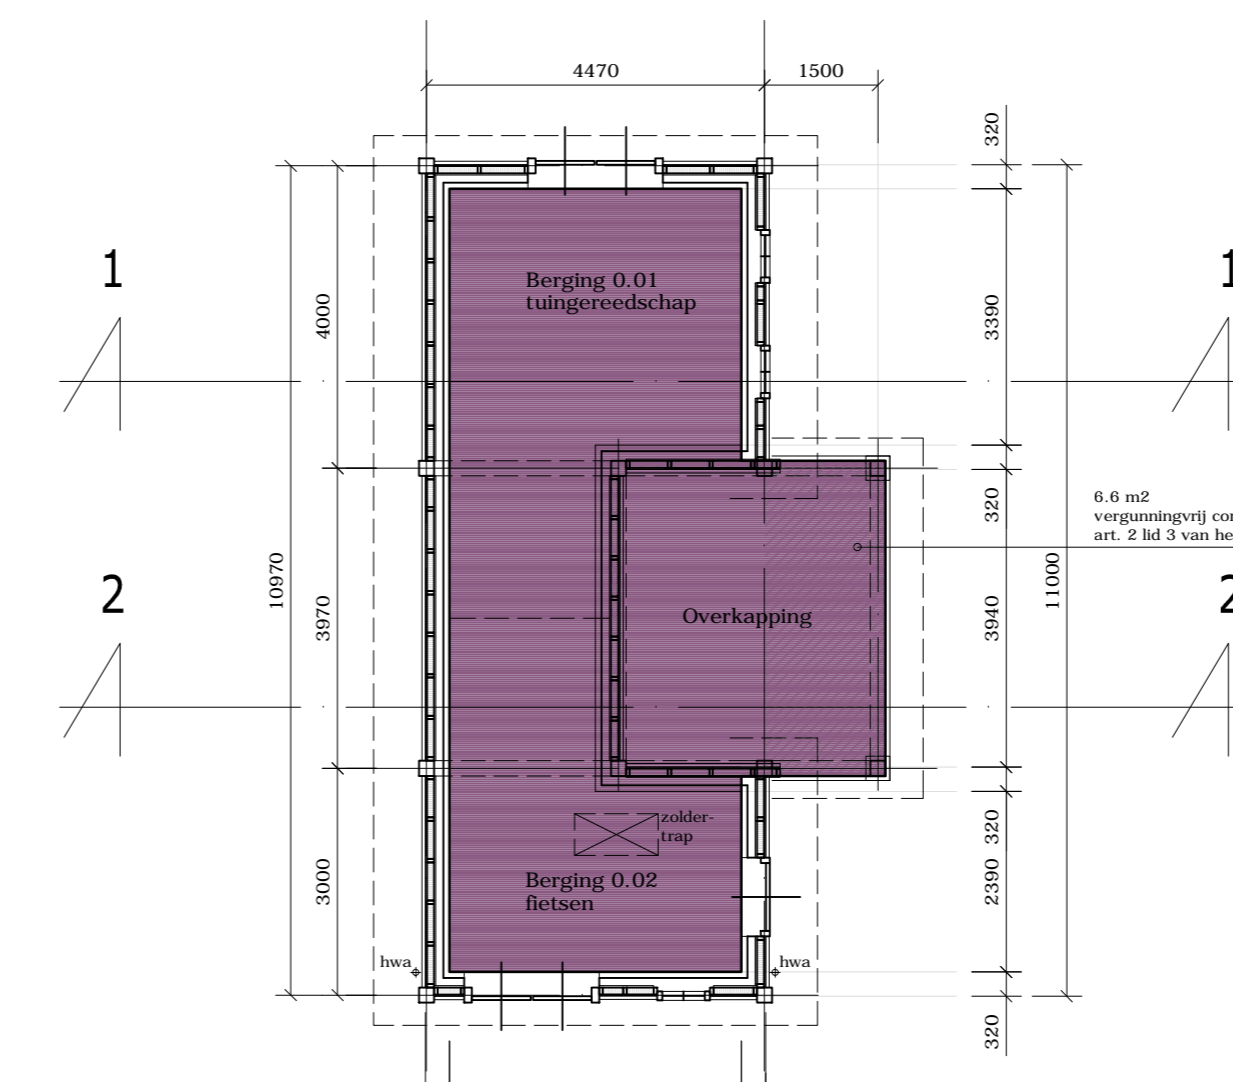

Plattegrond


Gebruiksfunctie:  
Woonfunctie  
Sub-gebruiksfunctie:  
Overige gebruiksfunctie, NIET voor het stellen van motorvoertuigen.

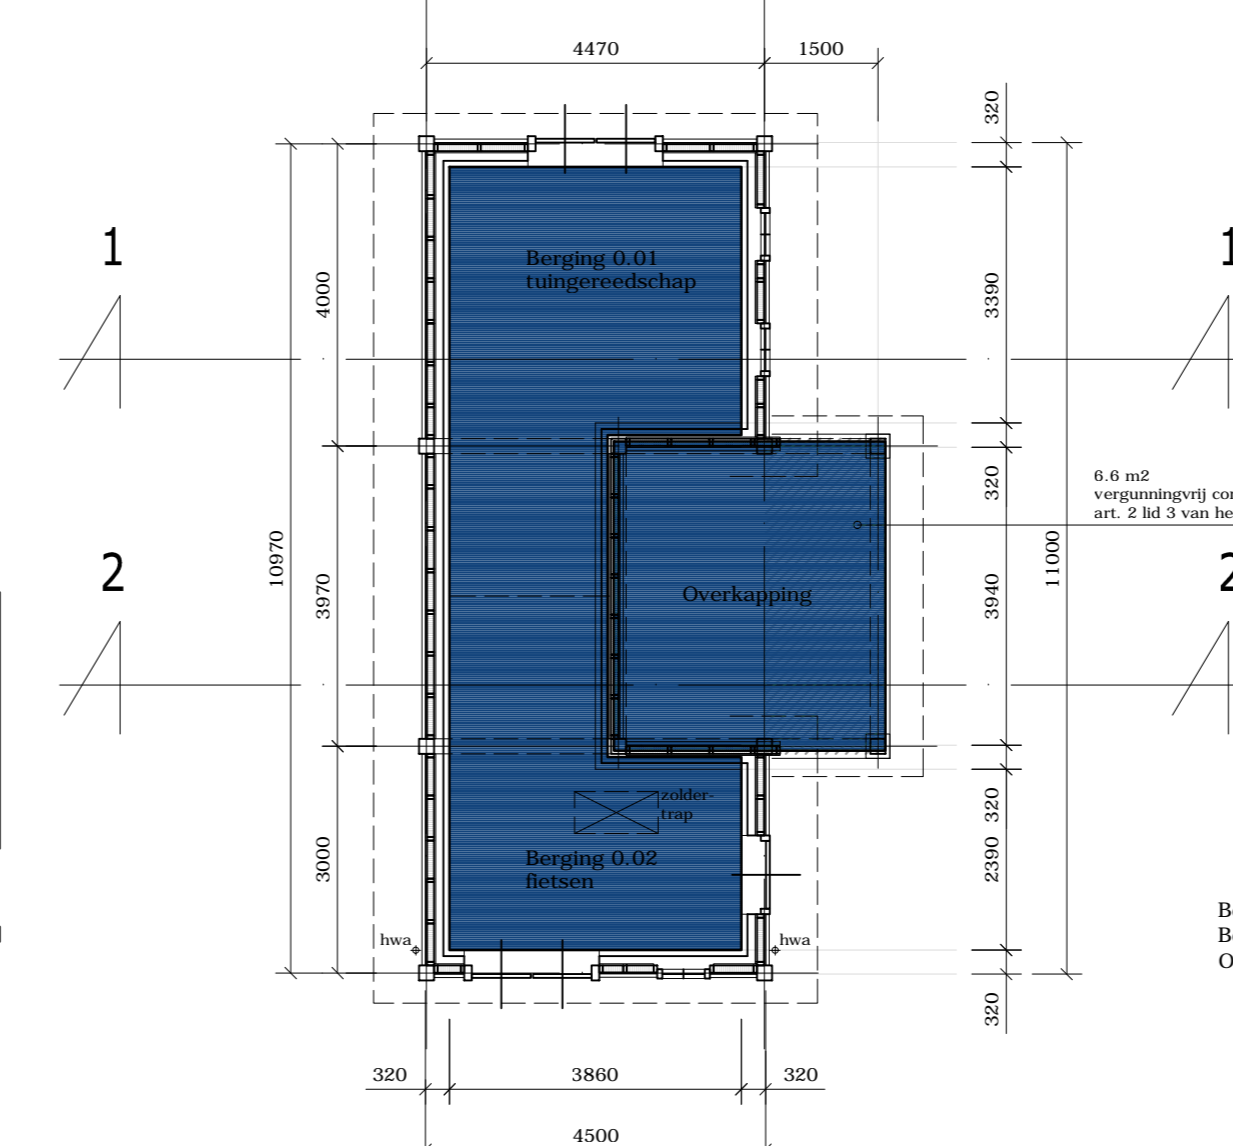

Plattegrond

Onbepaalde ruimte  
47.9 m<sup>2</sup>



Berging 0.01 onbepaalde ruimte 18.1 m<sup>2</sup>  
Berging 0.02 onbepaalde ruimte 14.3 m<sup>2</sup>  
Overkapping 0.03 onbepaalde ruimte 15.5 m<sup>2</sup>

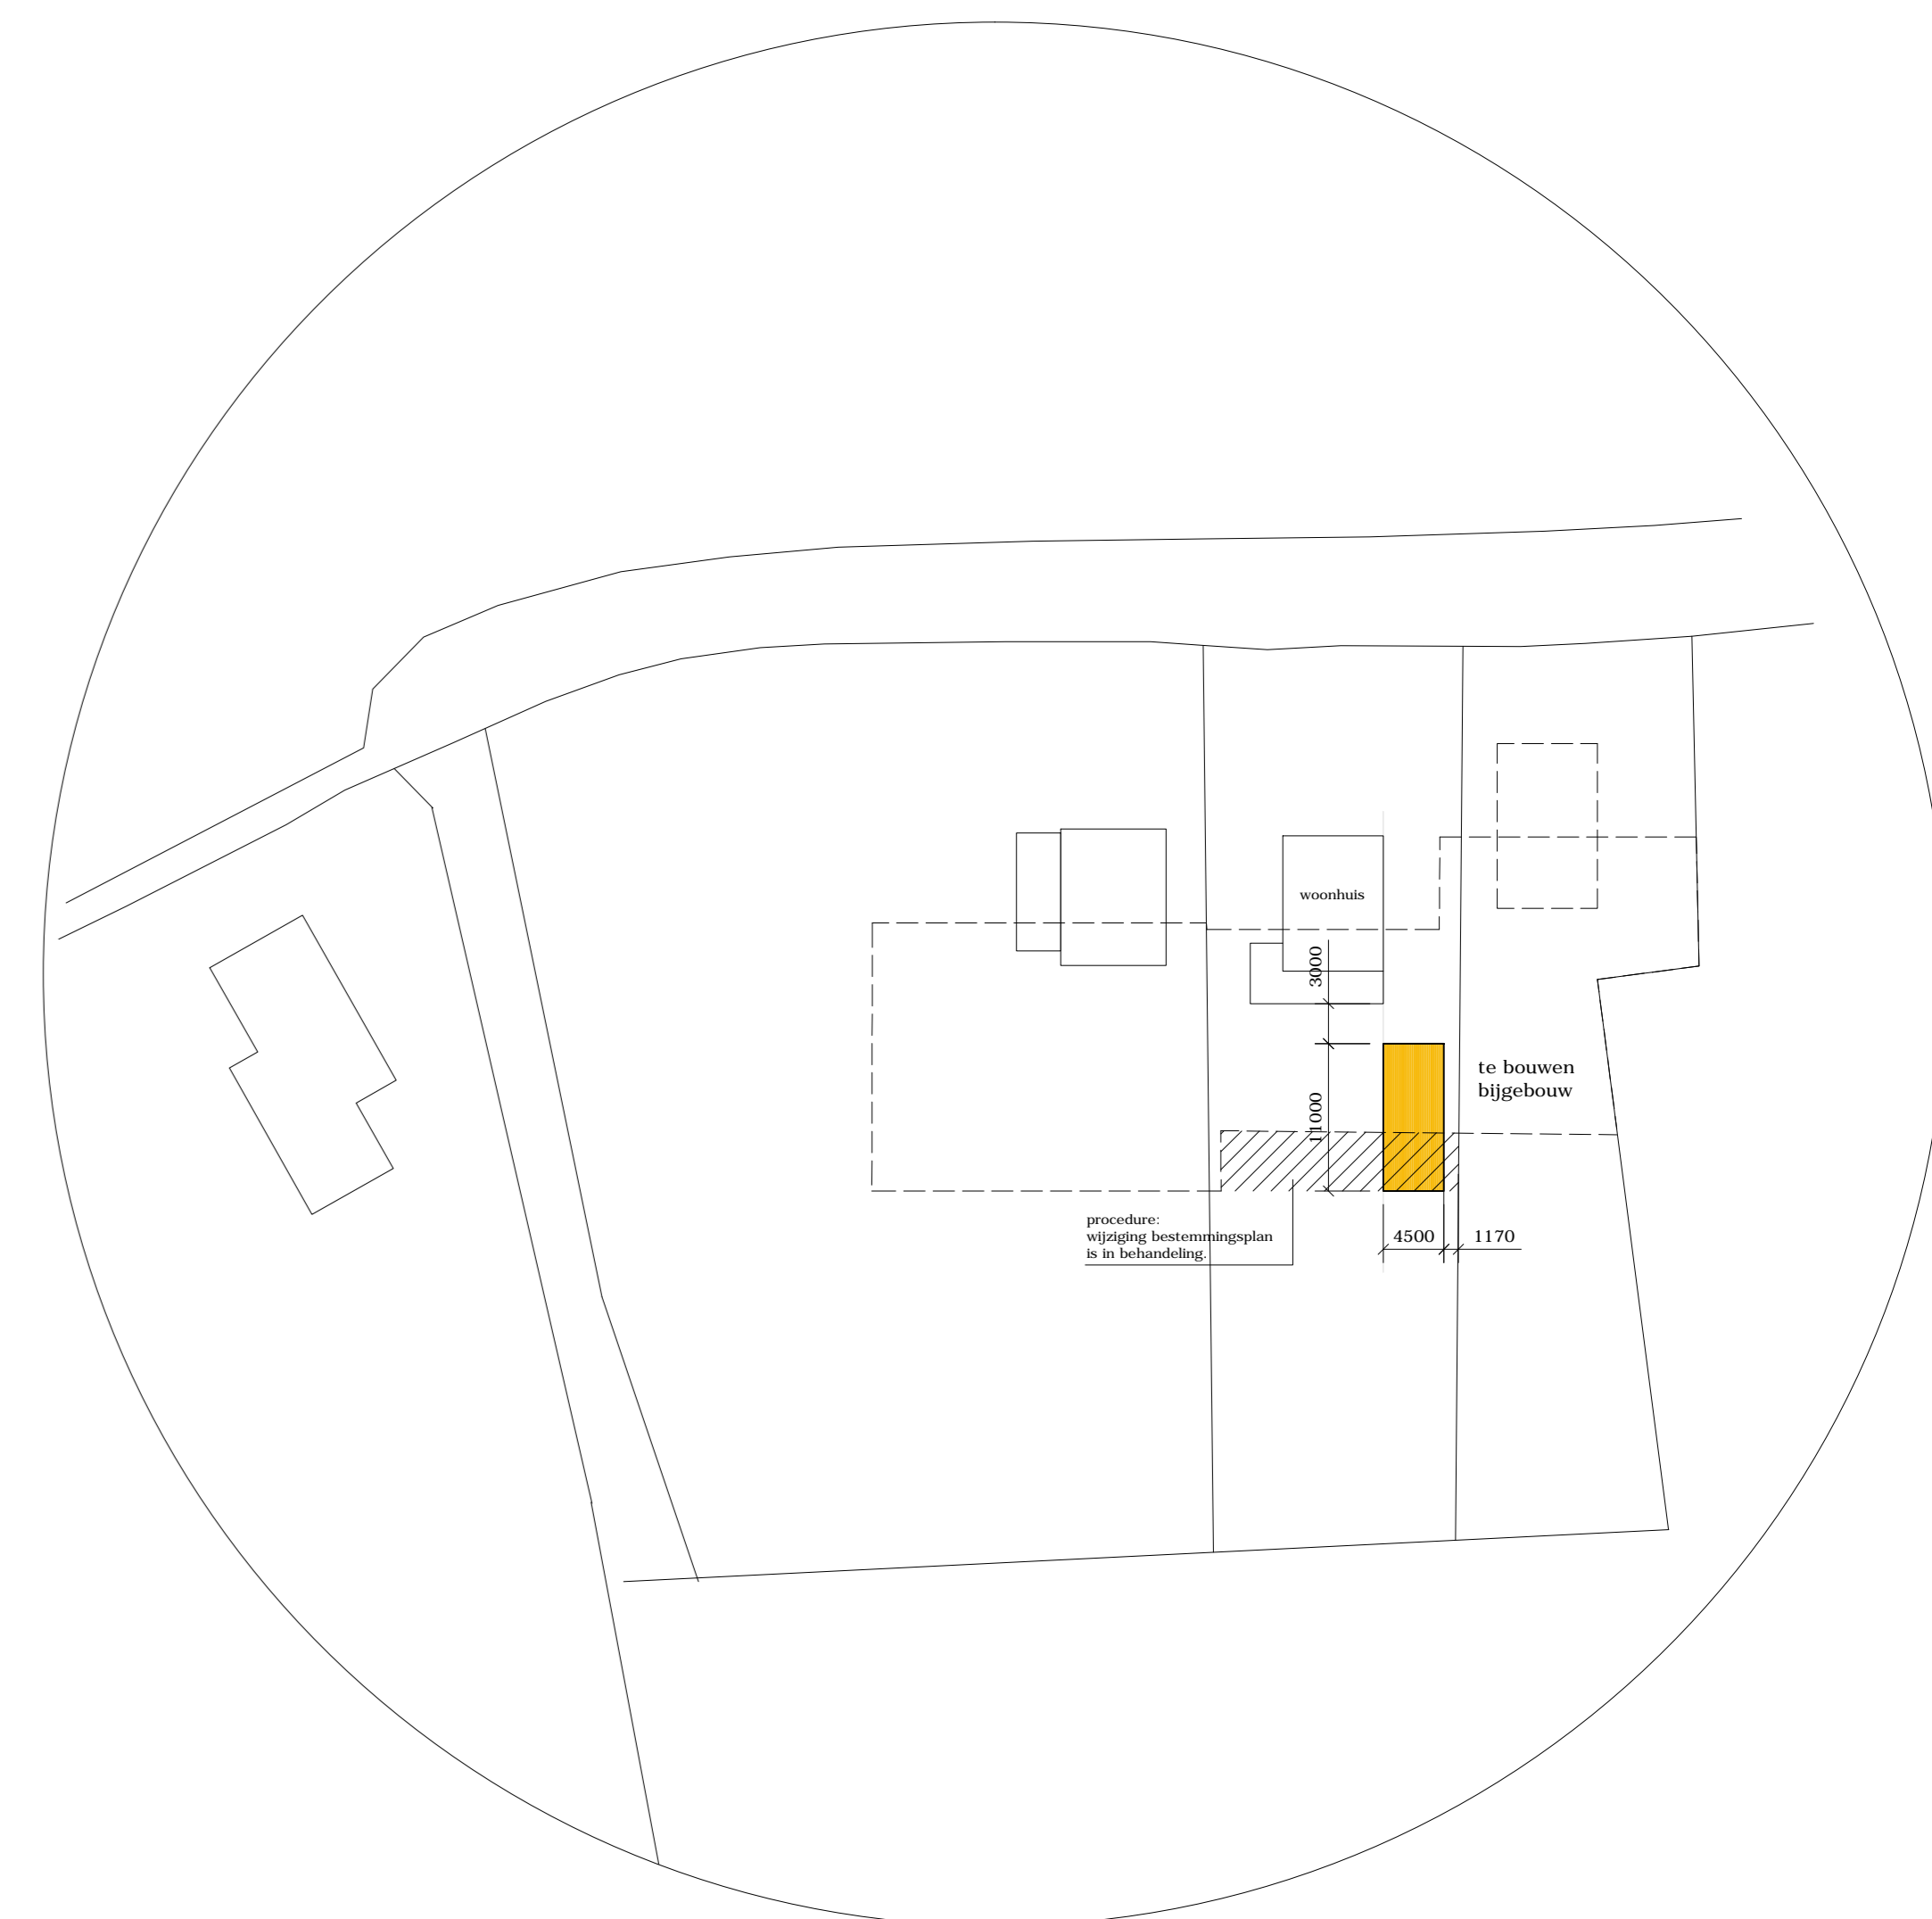


Situatie:

Kad. Gem.  
SECTIE:  
NUMMER:  
Schaal 1:500


Deze kaart is verkregen via kadaster -online en is Noord gericht

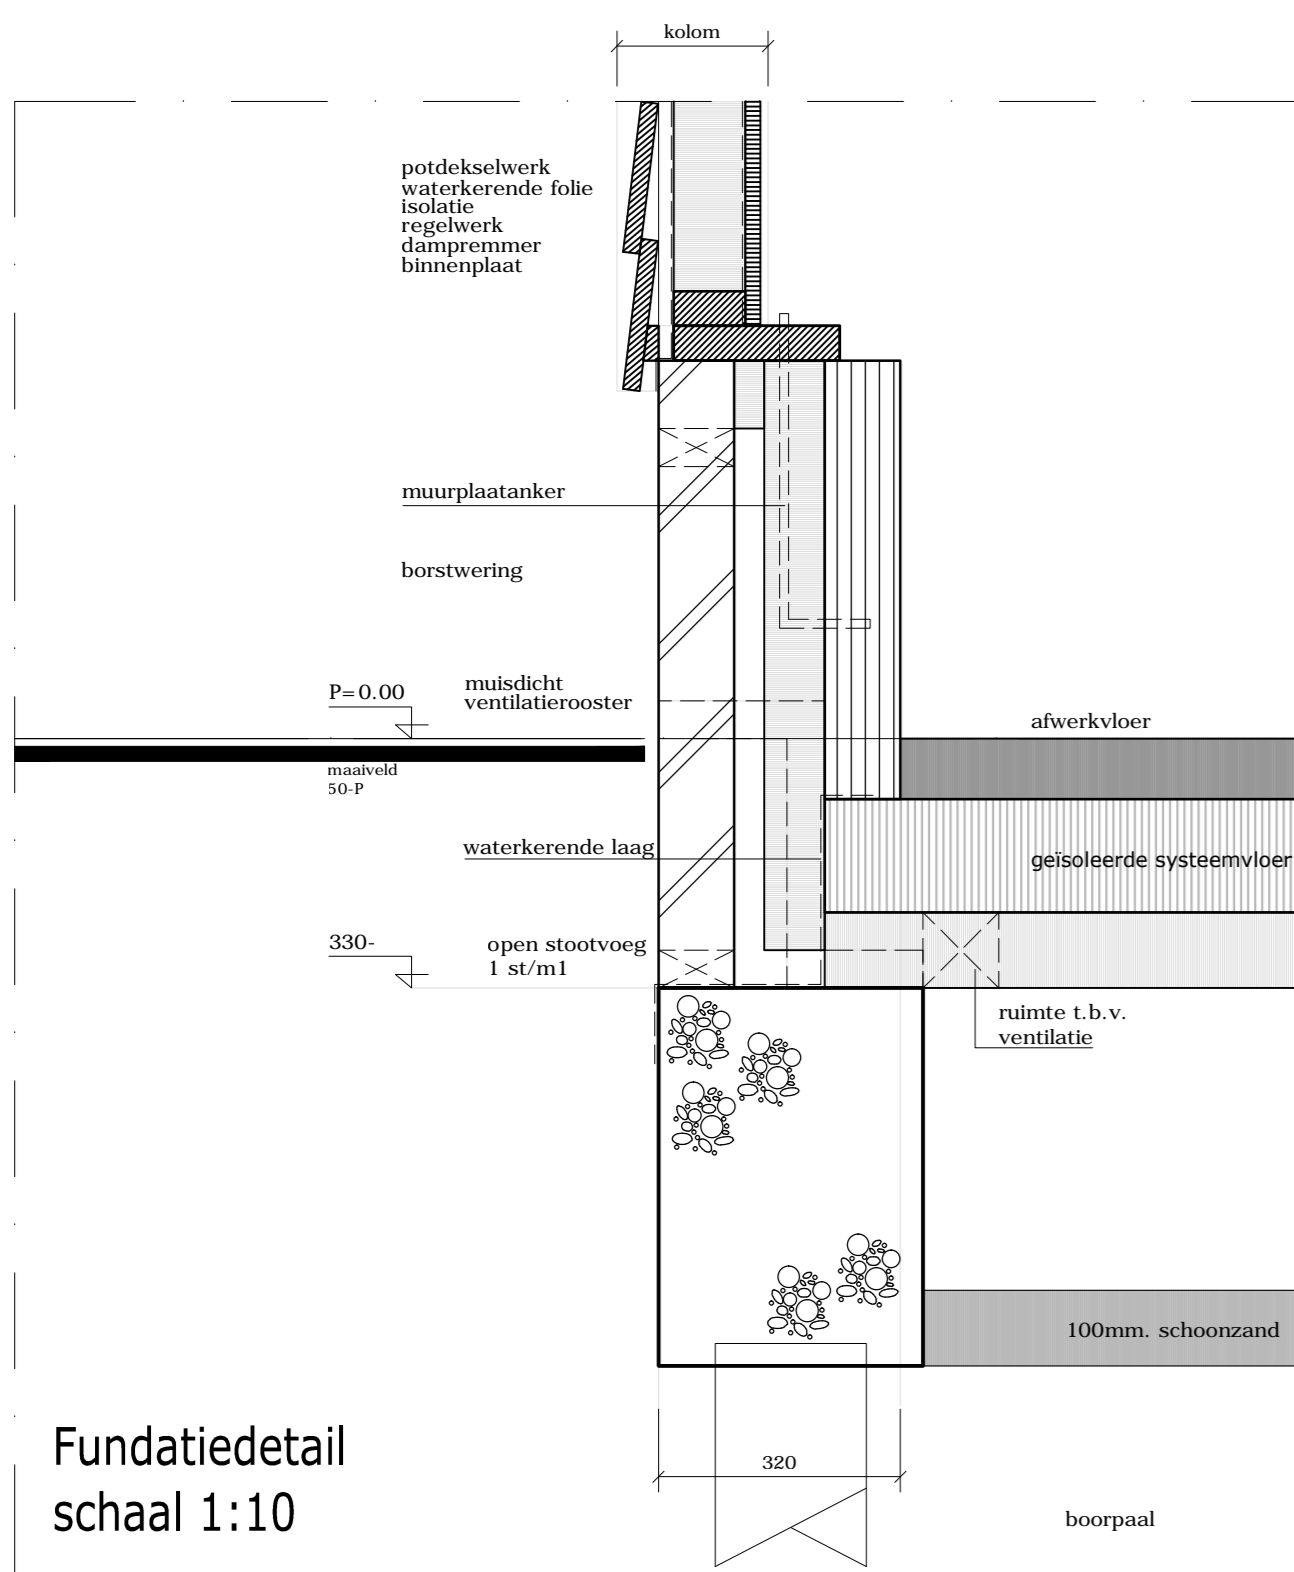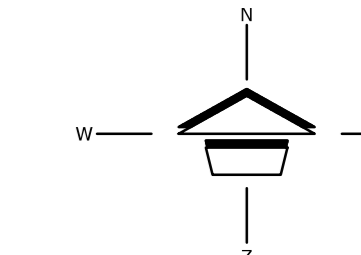

Fundatiedetail  
schaal 1:10

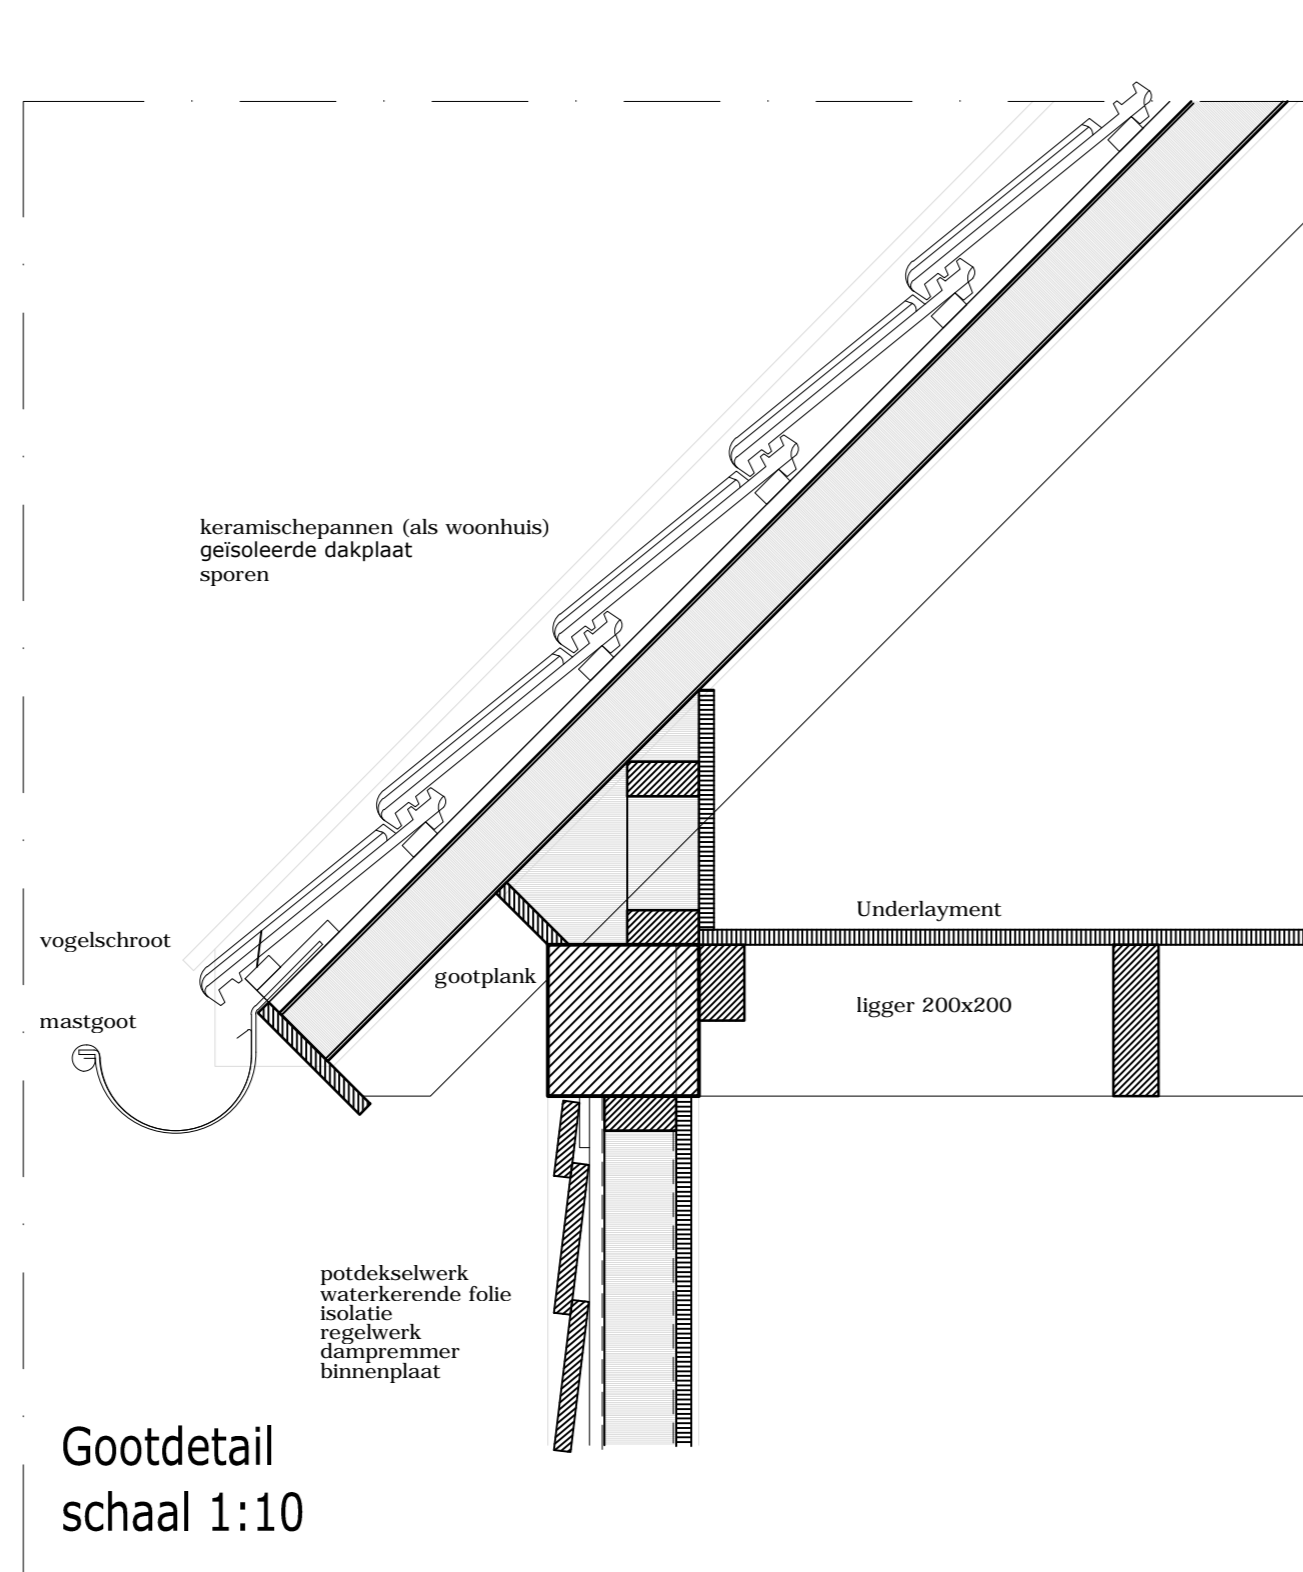

Gootdetail  
schaal 1:10

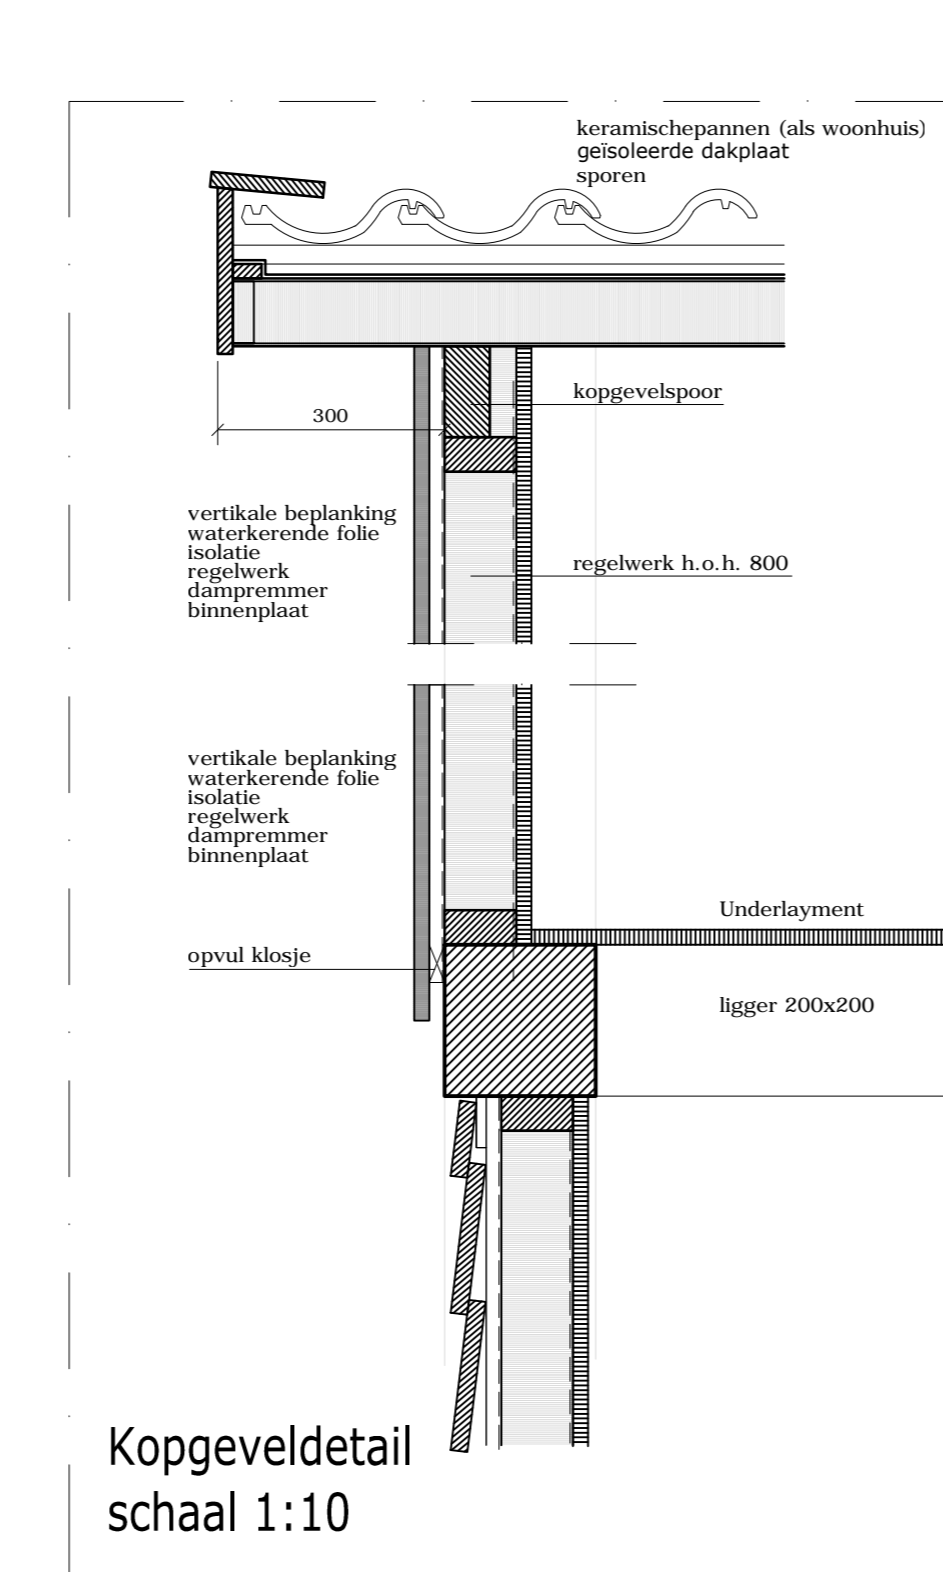


Kopgeveldetail  
schaal 1:10

Aanname houtafmetingen

definitieve houtafmetingen conform opgege constructeur

kolom 200x200  
randbalk 200x200  
sporen 60x120  
balklang 60x200  
stijlen 20x100

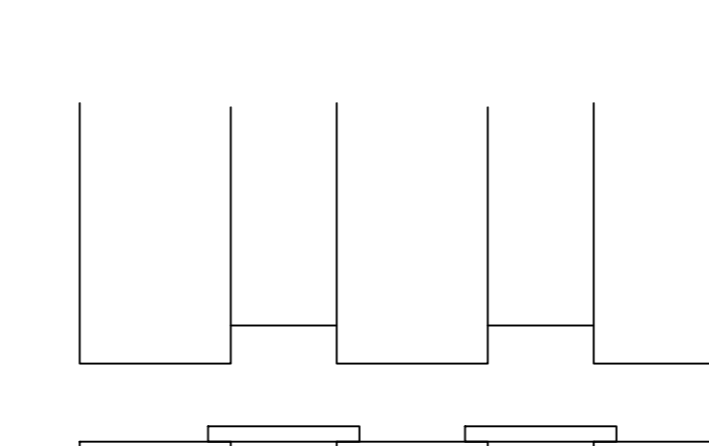

Detail kopgevelfragment