



aanzicht hekwerk

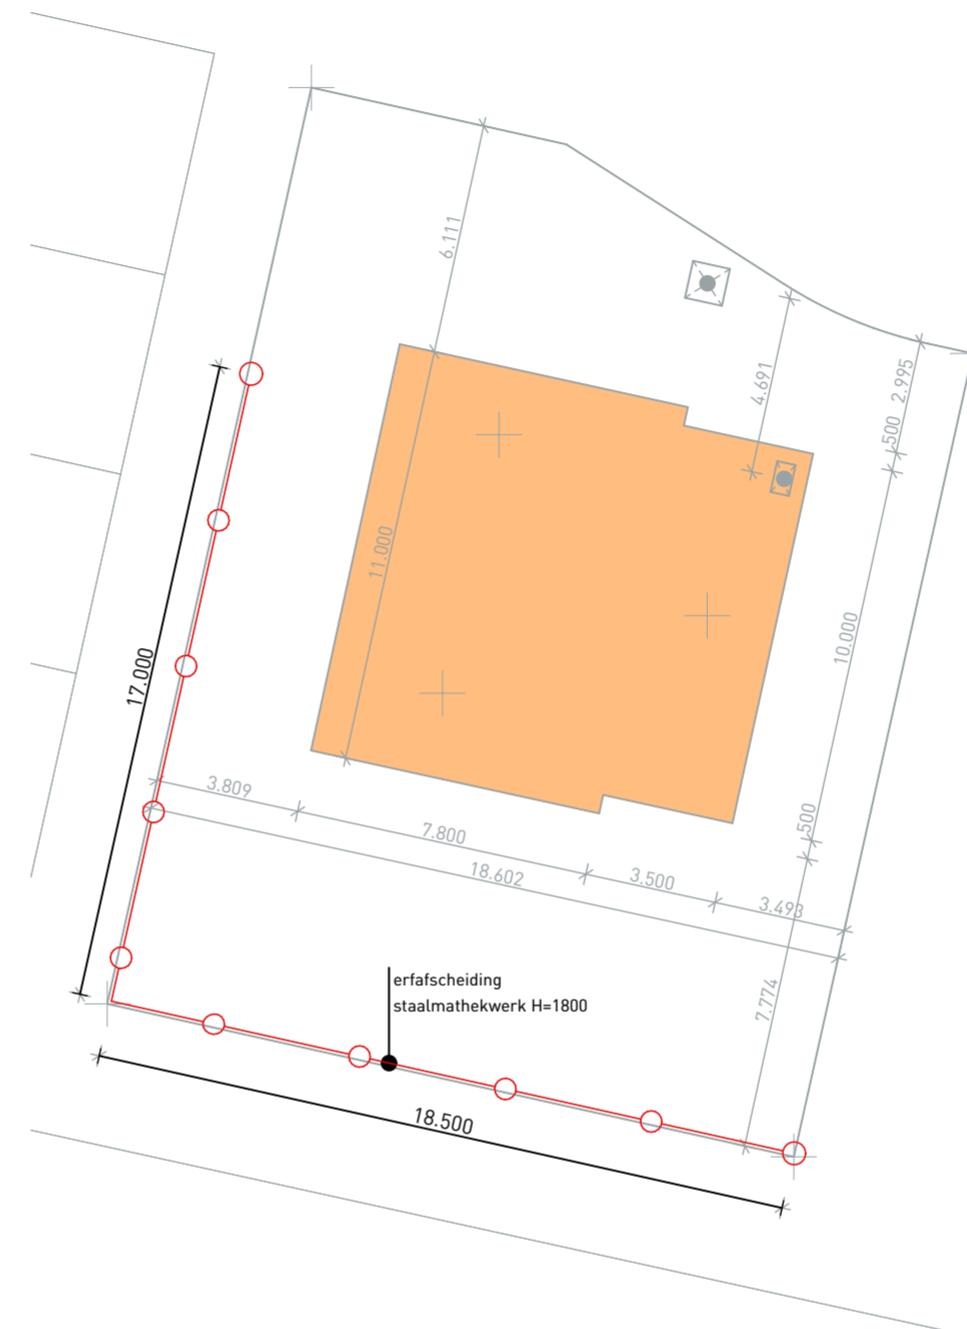

Situatie

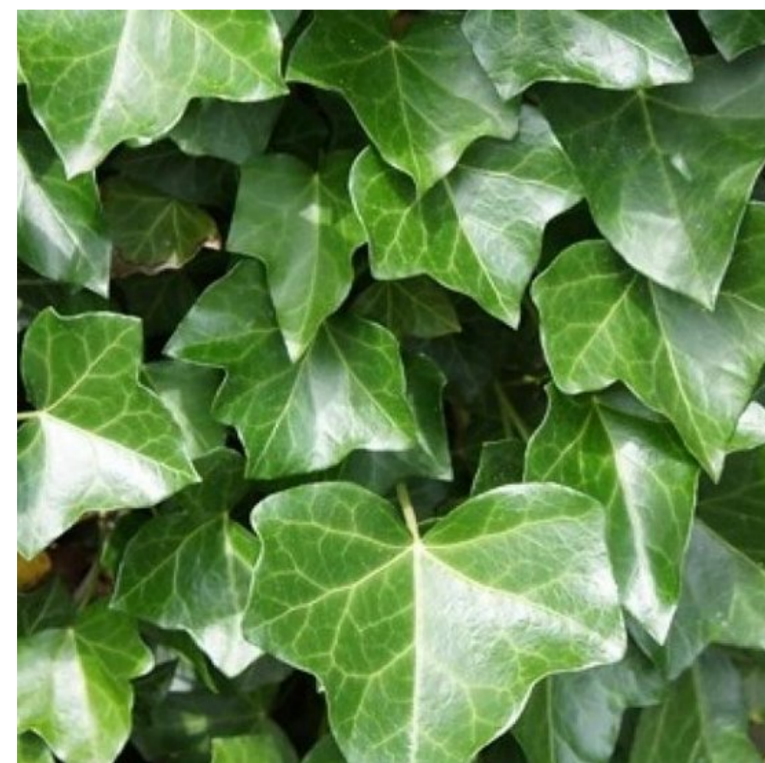

Hedera Hibernica



RAL6009

Schaal 1:20, 1:200

Alle maten in het werk te controleren

Erfafscheiding

Projectstatus:	datum	: 20-07-2020	Gewijzigd	A:	E:	Tekeningnr.:
Omgevingsvergunning	formaat	: A2	B:	F:		S-02
Definitief	schaal	: 1:20, 1:200	C:	G:		
	getekend	: SB	D:	H:		

opdrachtgever: bouwlocatie:

projectnummer: Kadastrale gegevens: